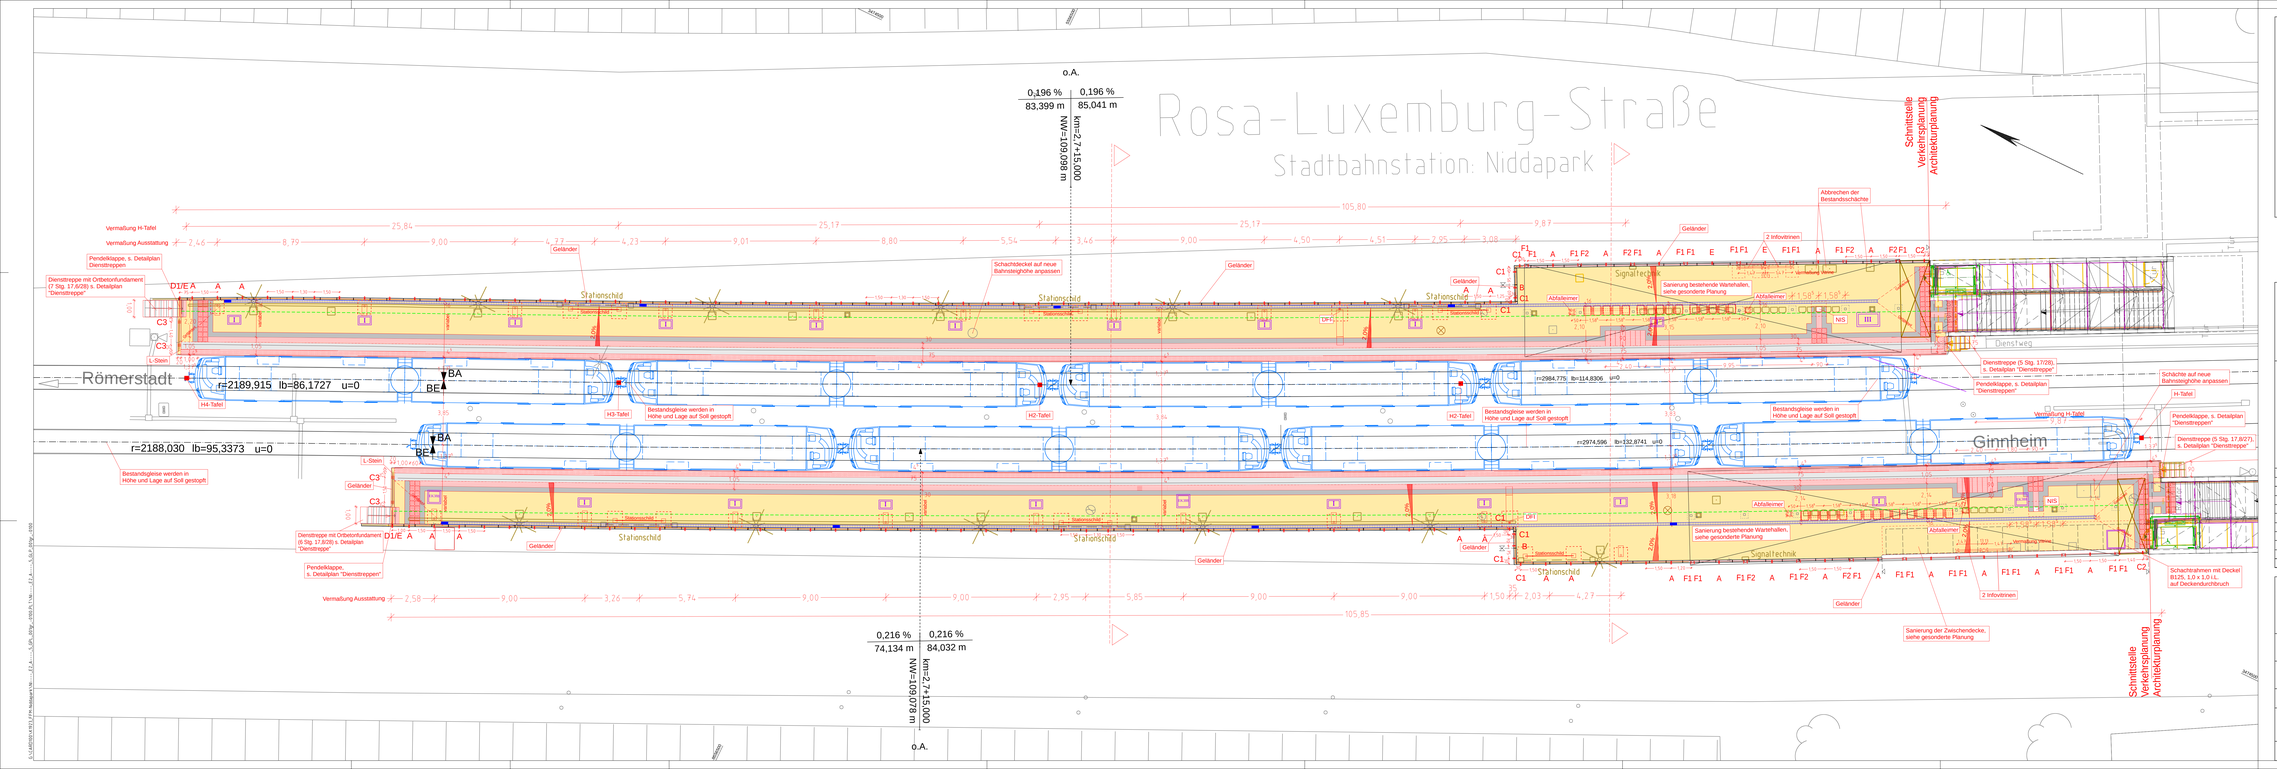

Legende:

- Planung
- Bestand
- Abbruch
- Import Gebäudeplanung Nijschildam, Stand 31.01.2023
- Import Aufzugsplanung HUNDT CONSULT GmbH, Stand 31.10.2022
- Geländer
- A, B, C1, C2, C3, D1, E, F1, F2 — Geländerdetails s. Detailplan
- Müllerner
- Entwässerungsrinne mit Anschlussleitung
- Halbsteinkerpflaster
- FT Platte mit integrierter Trittstufe
- Grenze Roadmark Oberleitung 4 m von Gleisachse

Blindenleitsystem

- Aufmerksamkeitsfeld (Noppen) 90 x 90 cm
- Aufbindefeld (Noppen) 60 cm breit
- Rippenplatten 30 cm breit
- Behindertem Einstiegsfeld Rippenplatten 2,4 x 1,9 m
- Beleuchtungsmast Planung mit neuem Kabelschacht

Bestand

- DFI
- Notrufsäulen
- Kabelschächte
- Schachtdeckel
- Beleuchtungsmast Bestand mit Kabelschacht

Hinweis

Folgende Bestandsunterlagen dienten als Referenz bei der Erstellung der Planungsgrundlage:
- Lageplan Steuernagel Ingenieure / Stand: 08.22

Die eingetragenen Höhen beziehen sich auf N.N., Neues System.

Der Bestandsplan bezieht sich auf den Lagestatus 100.

Maße sind nicht aus der Zeichnung Abzugreifen

Maße und Angaben

Alle Maße und Angaben sind durch die ausführenden Firmen an der Baustelle verantwortlich zu prüfen. Bei Unstimmigkeiten ist vor der Ausführung im Einvernehmen mit der Bauleitung bzw. dem Planverfasser/Rücksprache zu nehmen!

Mauerwerks- und Betonklassen sind der Statik zu entnehmen.

Alle Angaben zu Größe, Lage und Anzahl der Stahlbeton-Einbauteile für den Aufzug sind den Schachtzeichnungen des Aufzugsbauers zu entnehmen.

Alle Angaben zu Größe und Lage des Bauwerks sind den Gebäudeplänen.

Alle Maße sind vor Ort zu prüfen. Eventuelle Abweichungen sind umgehend der Bauleitungmitzuteilen.

Alle Anschlüsse nach bauaufsichtlicher Zulassung und den Vorgaben des Systemherstellers

Index	Art der Änderung	Datum	Verfasser	Datum	Freigabe

Stadtwerke Verkehrsgesellschaft Frankfurt am Main mbH
Infrastrukturprojekte
Kurt-Schumacher-Str. 8
60311 Frankfurt am Main

Planersteller
Nijschildam
Nijschildam Gmbh
Friedensplatz 12
64283 Darmstadt

Mailänder Consult GmbH
Mathystraße 13
76133 Karlsruhe
T 0721 83280-0
F 0721 83280-10

Mailänder Consult

Station
Stadtbahnstation Niddapark
Stadtbahnlinie U1 und U9

Planungsphase	Grundstrecke	Teilabschnitt	Gewerk
Ausführungsplanung	-	-	-

Bezeichnung		Datum	Name	Anlage	-
Lageplan Verkehrsanlagen	bearb.	07/24	NM	Blattnr.	
	geprüft	07/24		Maßstab	1:100
	genehm.	-	-	Projekt	----
Plannummer				Index	
NI----_E2_A----_5_GLP_001gr_-0100					

Anlage 31

Nur Anlage für die Auslegeleitung