## DETAIL BAHNSTEIGKANTENPROFIL
## NUR BEI STADTBAHNSTATIONEN IM **BOGEN**

Alle Maße in cm (mm) M=1:5




### Detail Profilierung Erhöhungsstein




### Detail Fase Erhöhungsstein

### Detail BSK-Ehöhungsstein Fahrtrichtung Römerstadt "Normalbereich" M 1:25

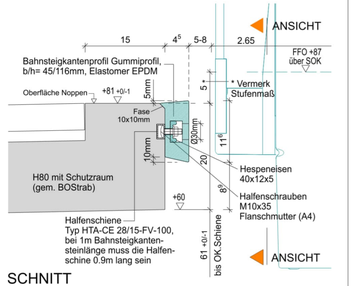


### Detail Draufsicht Erhöhungsstein Fahrtrichtung Römerstadt "Normalbereich" Pos. 1.1 M 1:25

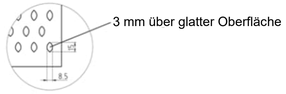


### Detail Draufsicht Erhöhungsstein Fahrtrichtung Römerstadt Sonderstein Bstg Anfang Pos. 1.2 M 1:25

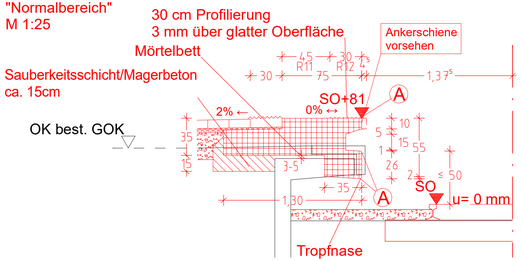


### Detail BSK-Erhöhungsstein Fahrtrichtung Ginnheim Normalbereich M 1:25

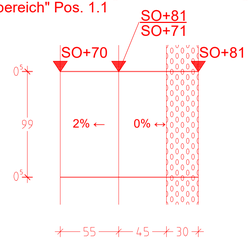


### Detail BSK-Erhöhungsstein Fahrtrichtung Ginnheim Bereich Bestandsschacht M 1:25

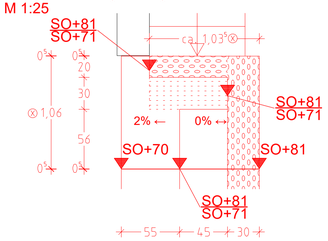


### Legende:

- Planung
- Bestand
- Abbruch
- (X) genaues Maß durch AN-Steinlieferant zu bestimmen
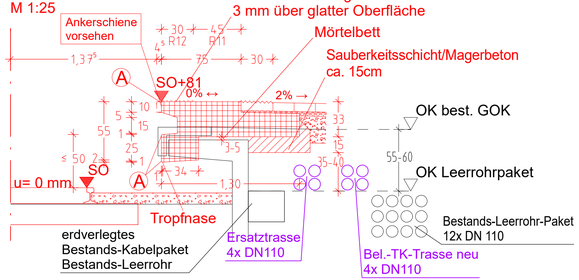
### Detail Draufsicht Erhöhungsstein Fahrtrichtung Ginnheim "Normalbereich" Pos. 2.1 M 1:25

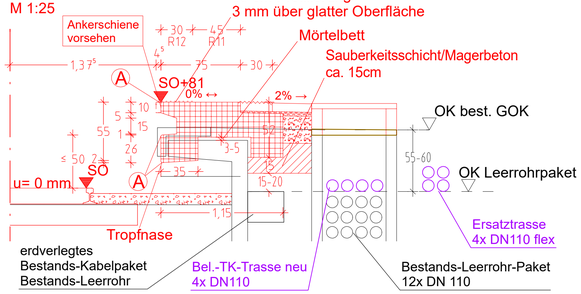


### Detail Draufsicht Erhöhungsstein Fahrtrichtung Ginnheim Sonderstein Bestandsschacht Pos. 2.3 M 1:25




### Detail Draufsicht Erhöhungsstein Fahrtrichtung Ginnheim Sonderstein Bstg Anfang Pos. 2.2 M 1:25

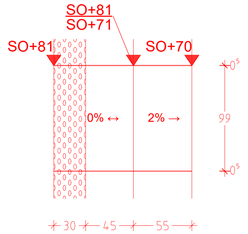


**Hinweis**

Folgende Bestandsunterlagen dienten als Referenz bei der Erstellung der Planungsgrundlage:
- Lageplan Steuernagel Ingenieure / Stand: 08.22

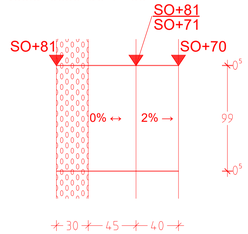Die eingetragenen Höhen beziehen sich auf N.N., Neues System.

Der Bestandsplan bezieht sich auf den Lagestatus 100.

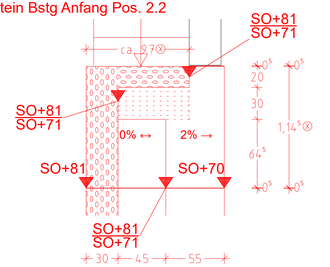**Maße und Angaben**

Alle Maße und Angaben sind durch die ausführenden Firmen an der Baustelle verantwortlich zu prüfen. Bei Unstimmigkeiten ist vor der Ausführung im Einvernehmen mit der Bauleitung bzw. dem PlanverfasserRücksprache zu nehmen!

Mauerwerks- und Betonklassen sind der Statik zu entnehmen.

Alle Angaben zu Größe, Lage und Anzahl der Stahlbeton-Einbauteile für den Aufzug sind den Schachtzeichnungen des Aufzugsbauers zu entnehmen.

Alle Angaben zu Größe und Lage des Bauwerks sind den Gebäudeplänen.

Alle Maße sind vor Ort zu prüfen. Eventuelle Abweichungen sind umgehend der Bauleitungmitzuteilen.

Alle Anschlüsse nach bauaufsichtlicher Zulassung und den Vorgaben des Systemherstellers

| Index | Art der Änderung | Datum | Verfasser | Datum | Freigabe |
|---|---|---|---|---|---|
| | | | | | |


Stadtwerke Verkehrsgesellschaft
Frankfurt am Main mbH
Infrastrukturprojekte
Kurt-Schumacher-Str. 8
60311 Frankfurt am Main

Planersteller
fs|architekten
fs-architekten GmbH
Friedensplatz 12
64283 Darmstadt

Mailänder Consult GmbH
Mathystraße 13
76133 Karlsruhe
T 0721 93280-0
F 0721 93280-10


Station
Stadtbahnstation Niddapark
Stadtbahnlinie U1 und U9

| | | | | |
|---|---|---|---|---|
| Planungsphase: Ausführungsplanung | Grundstrecke: - | Teilabschnitt: - | | Gewerk: - |
| Bezeichnung: Detailplan Erhöhungssteine | | Datum | Name | Anlage: - |
| | bearb. | 12/23 | NM | Blattnr. |
| | geprueft | | | Maßstab: 1:25 |
| | genehm. | - | - | Projekt: ---- |

Plannummer: NI---_UX_A----_5_HPS_001qs_-0025 **Anlage 42** Index

nur gültig für die Ausschreibung

Ausgabe: 08.05.24 cardJ

G:\CAD\DOK\1913_FFM-Nddpark\NI---_UX_A----_5_HPS_0026_-0025.PLT\NI---_UX_A----_5_HPS_001qs_-0025